


ANEXO III

Acesso Sala 0 Arquipélago

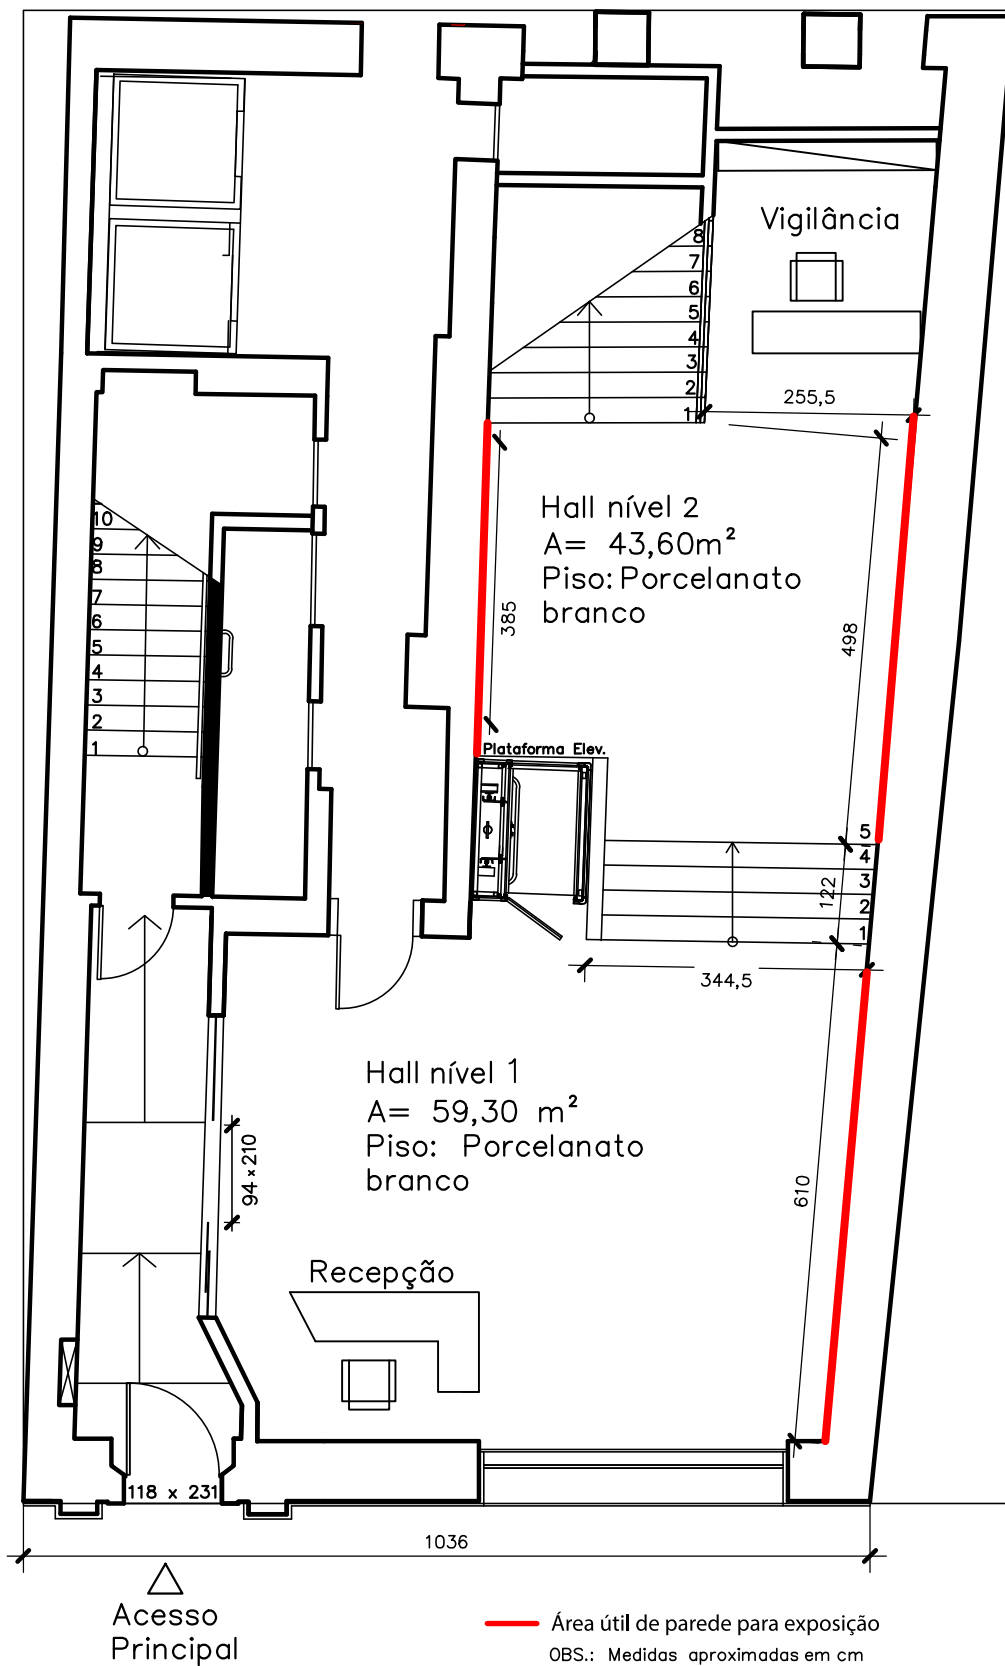


ESPAÇO FORÇA E LUZ

Rua dos Andradas, 1223 - Porto Alegre, rs

ASSUNTO

Planta Baixa
Hall Níveis 1 e 2

Acesso Sala 0 Arquipélago

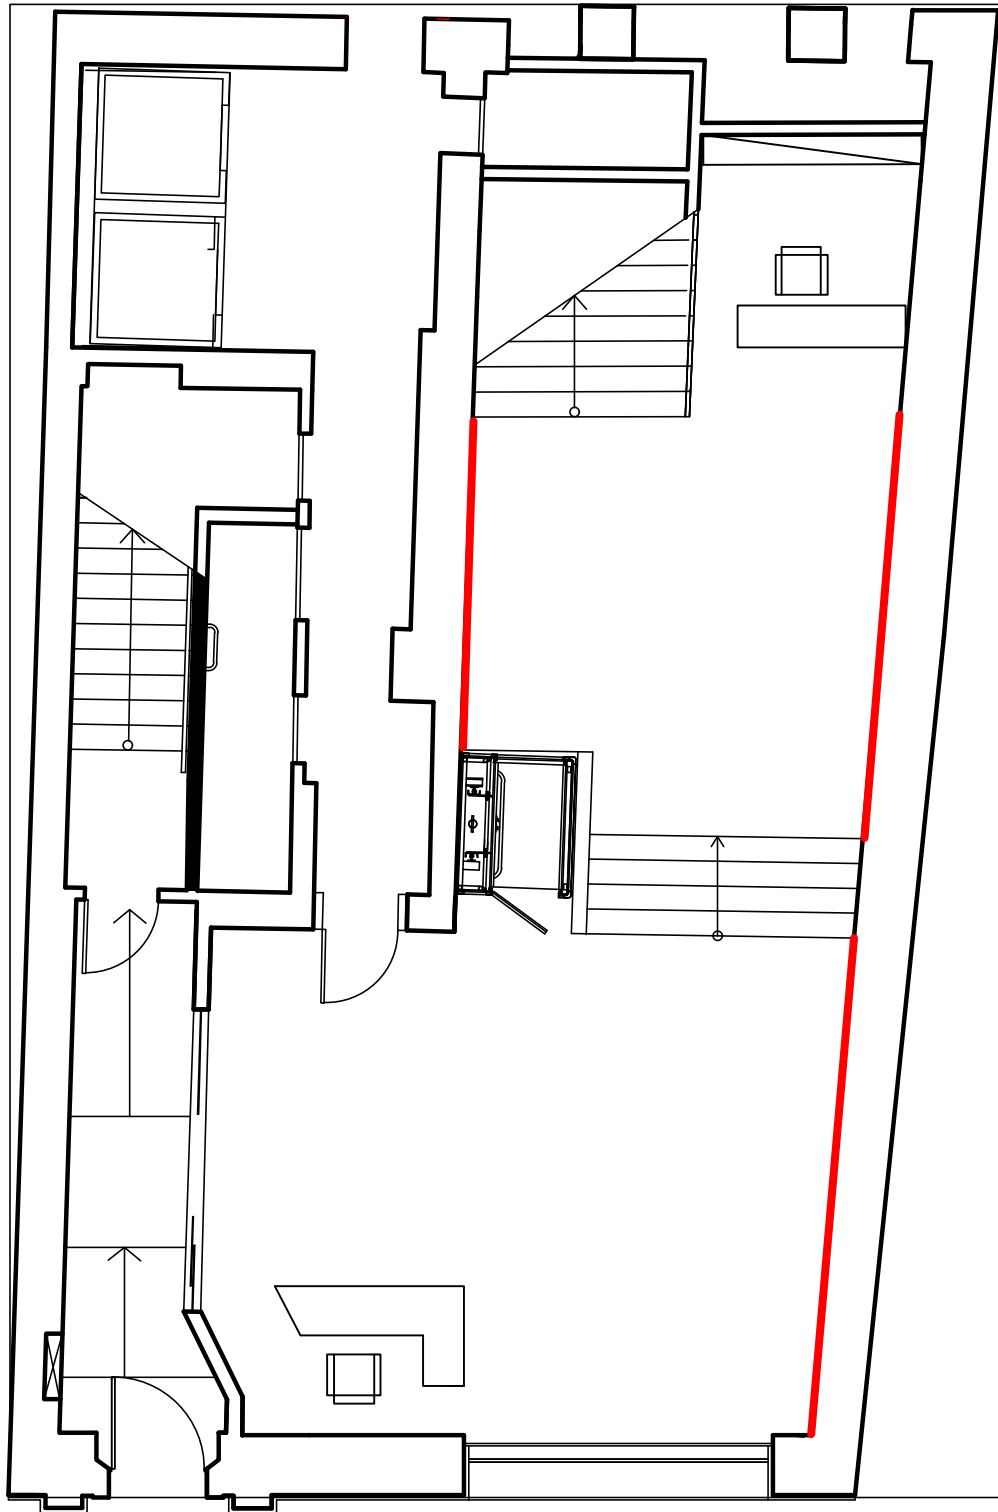


ESPAÇO FORÇA E LUZ

Rua dos Andradas, 1223 - Porto Alegre, rs

ASSUNTO

Planta Baixa
Hall Níveis 1 e 2

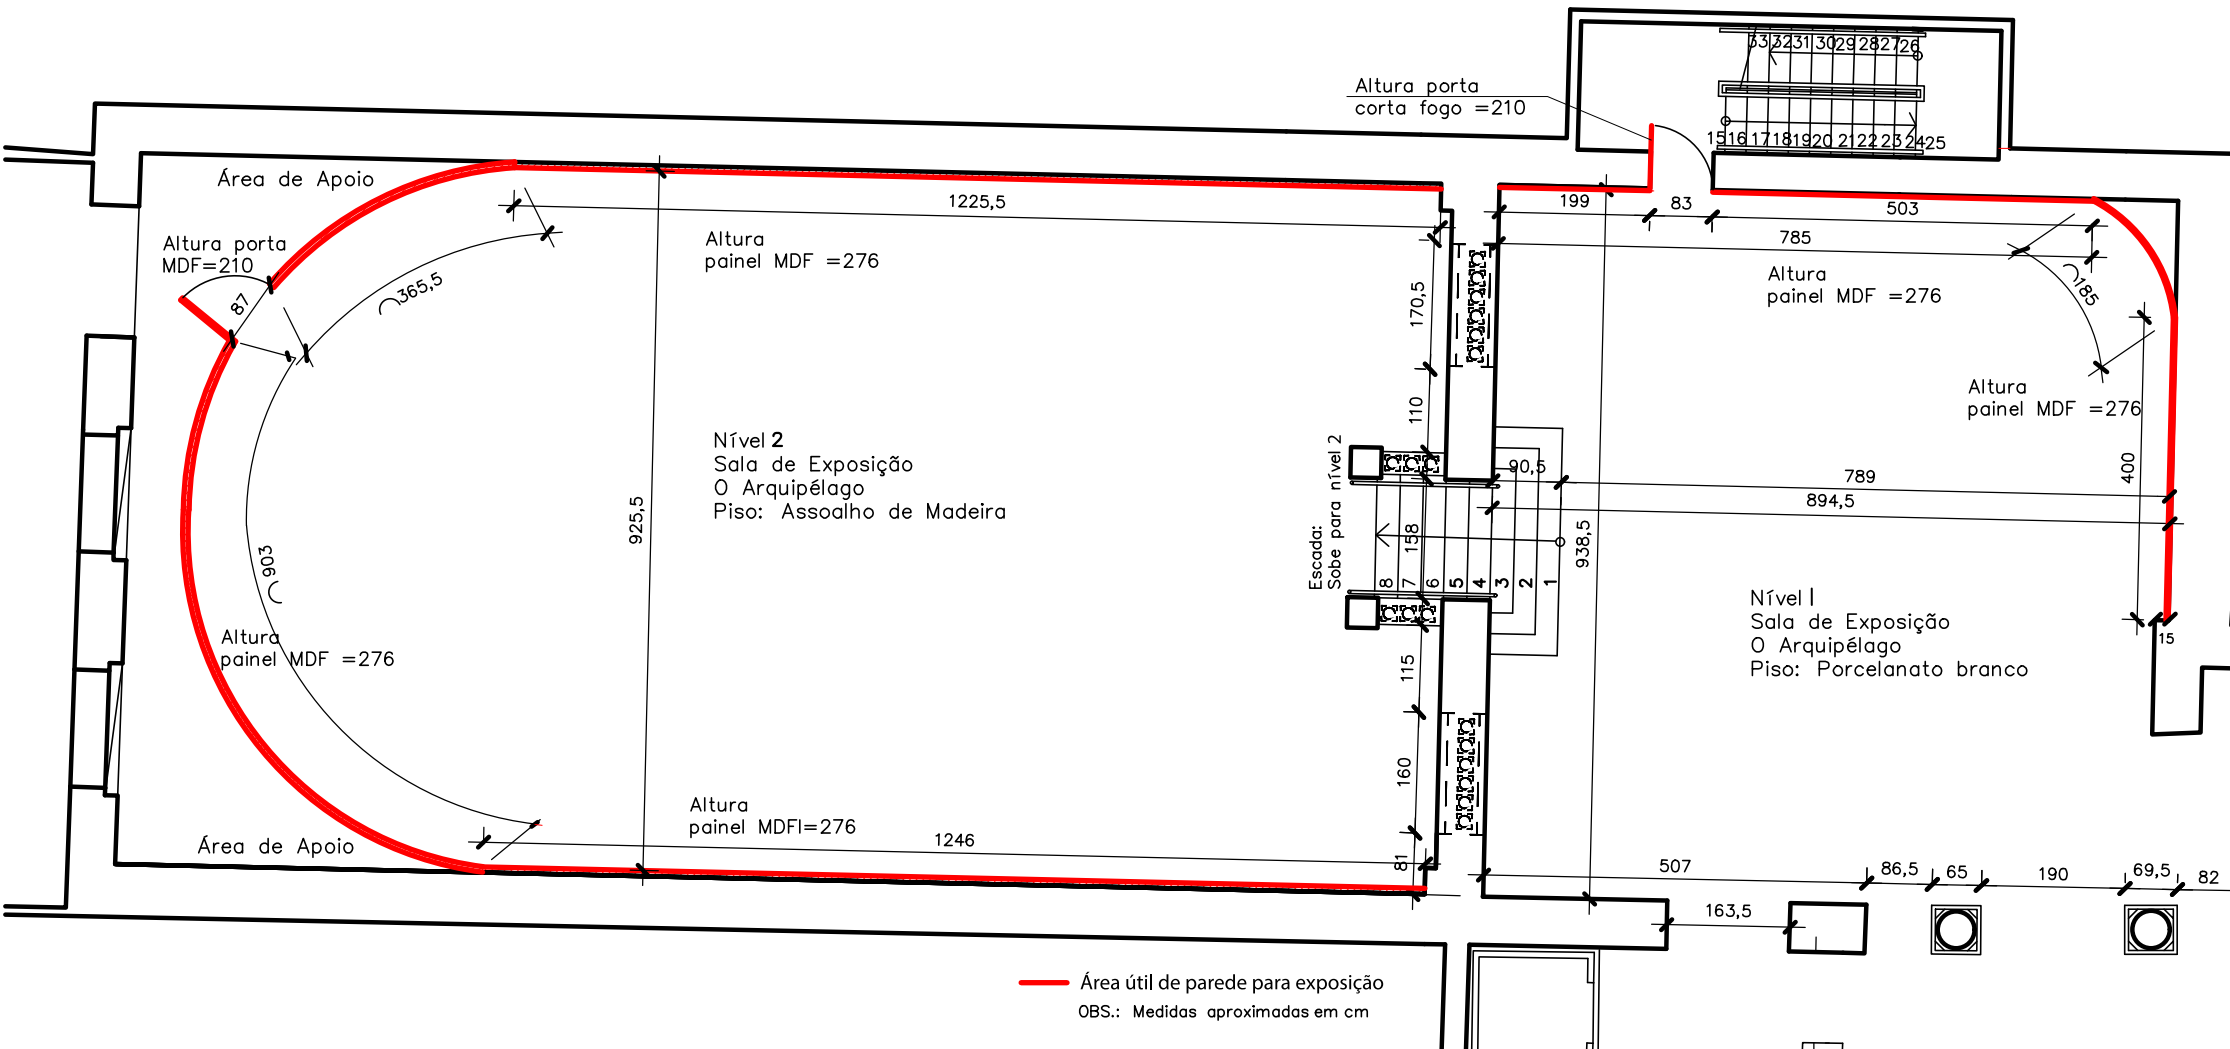


ESPAÇO FORÇA E LUZ

Rua dos Andradas, 1223 - Porto Alegre, rs

ASSUNTO

Planta Baixa
 Sala O Arquipélago Níveis 1 e 2

Acesso Hall

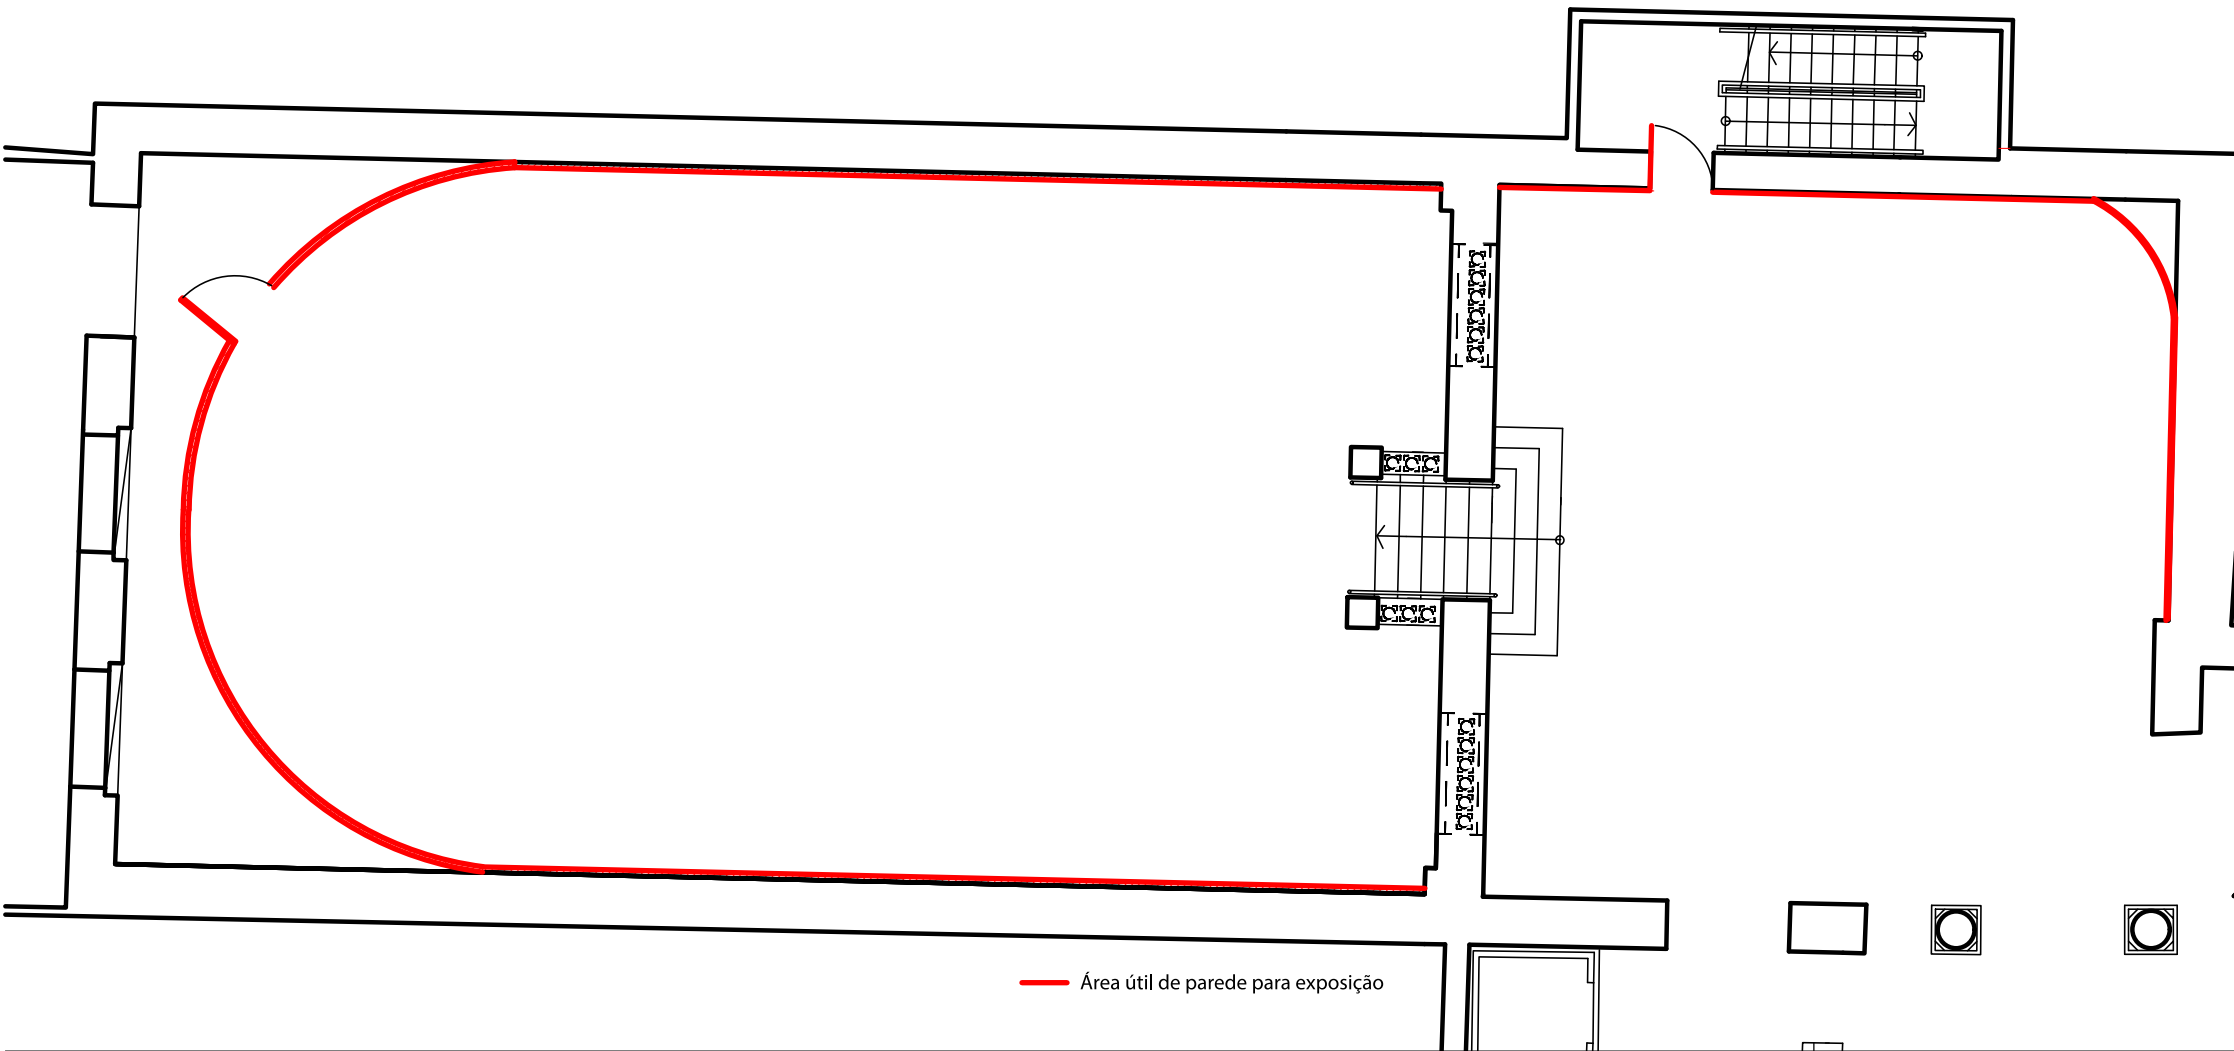

— Área útil de parede para exposição

Acesso Hall

ESPAÇO FORÇA E LUZ
Rua dos Andradas, 1223 - Porto Alegre, rs

ASSUNTO
Planta Baixa
Sala 0 Arquipélago Níveis 1 e 2